

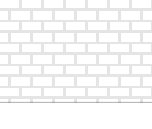

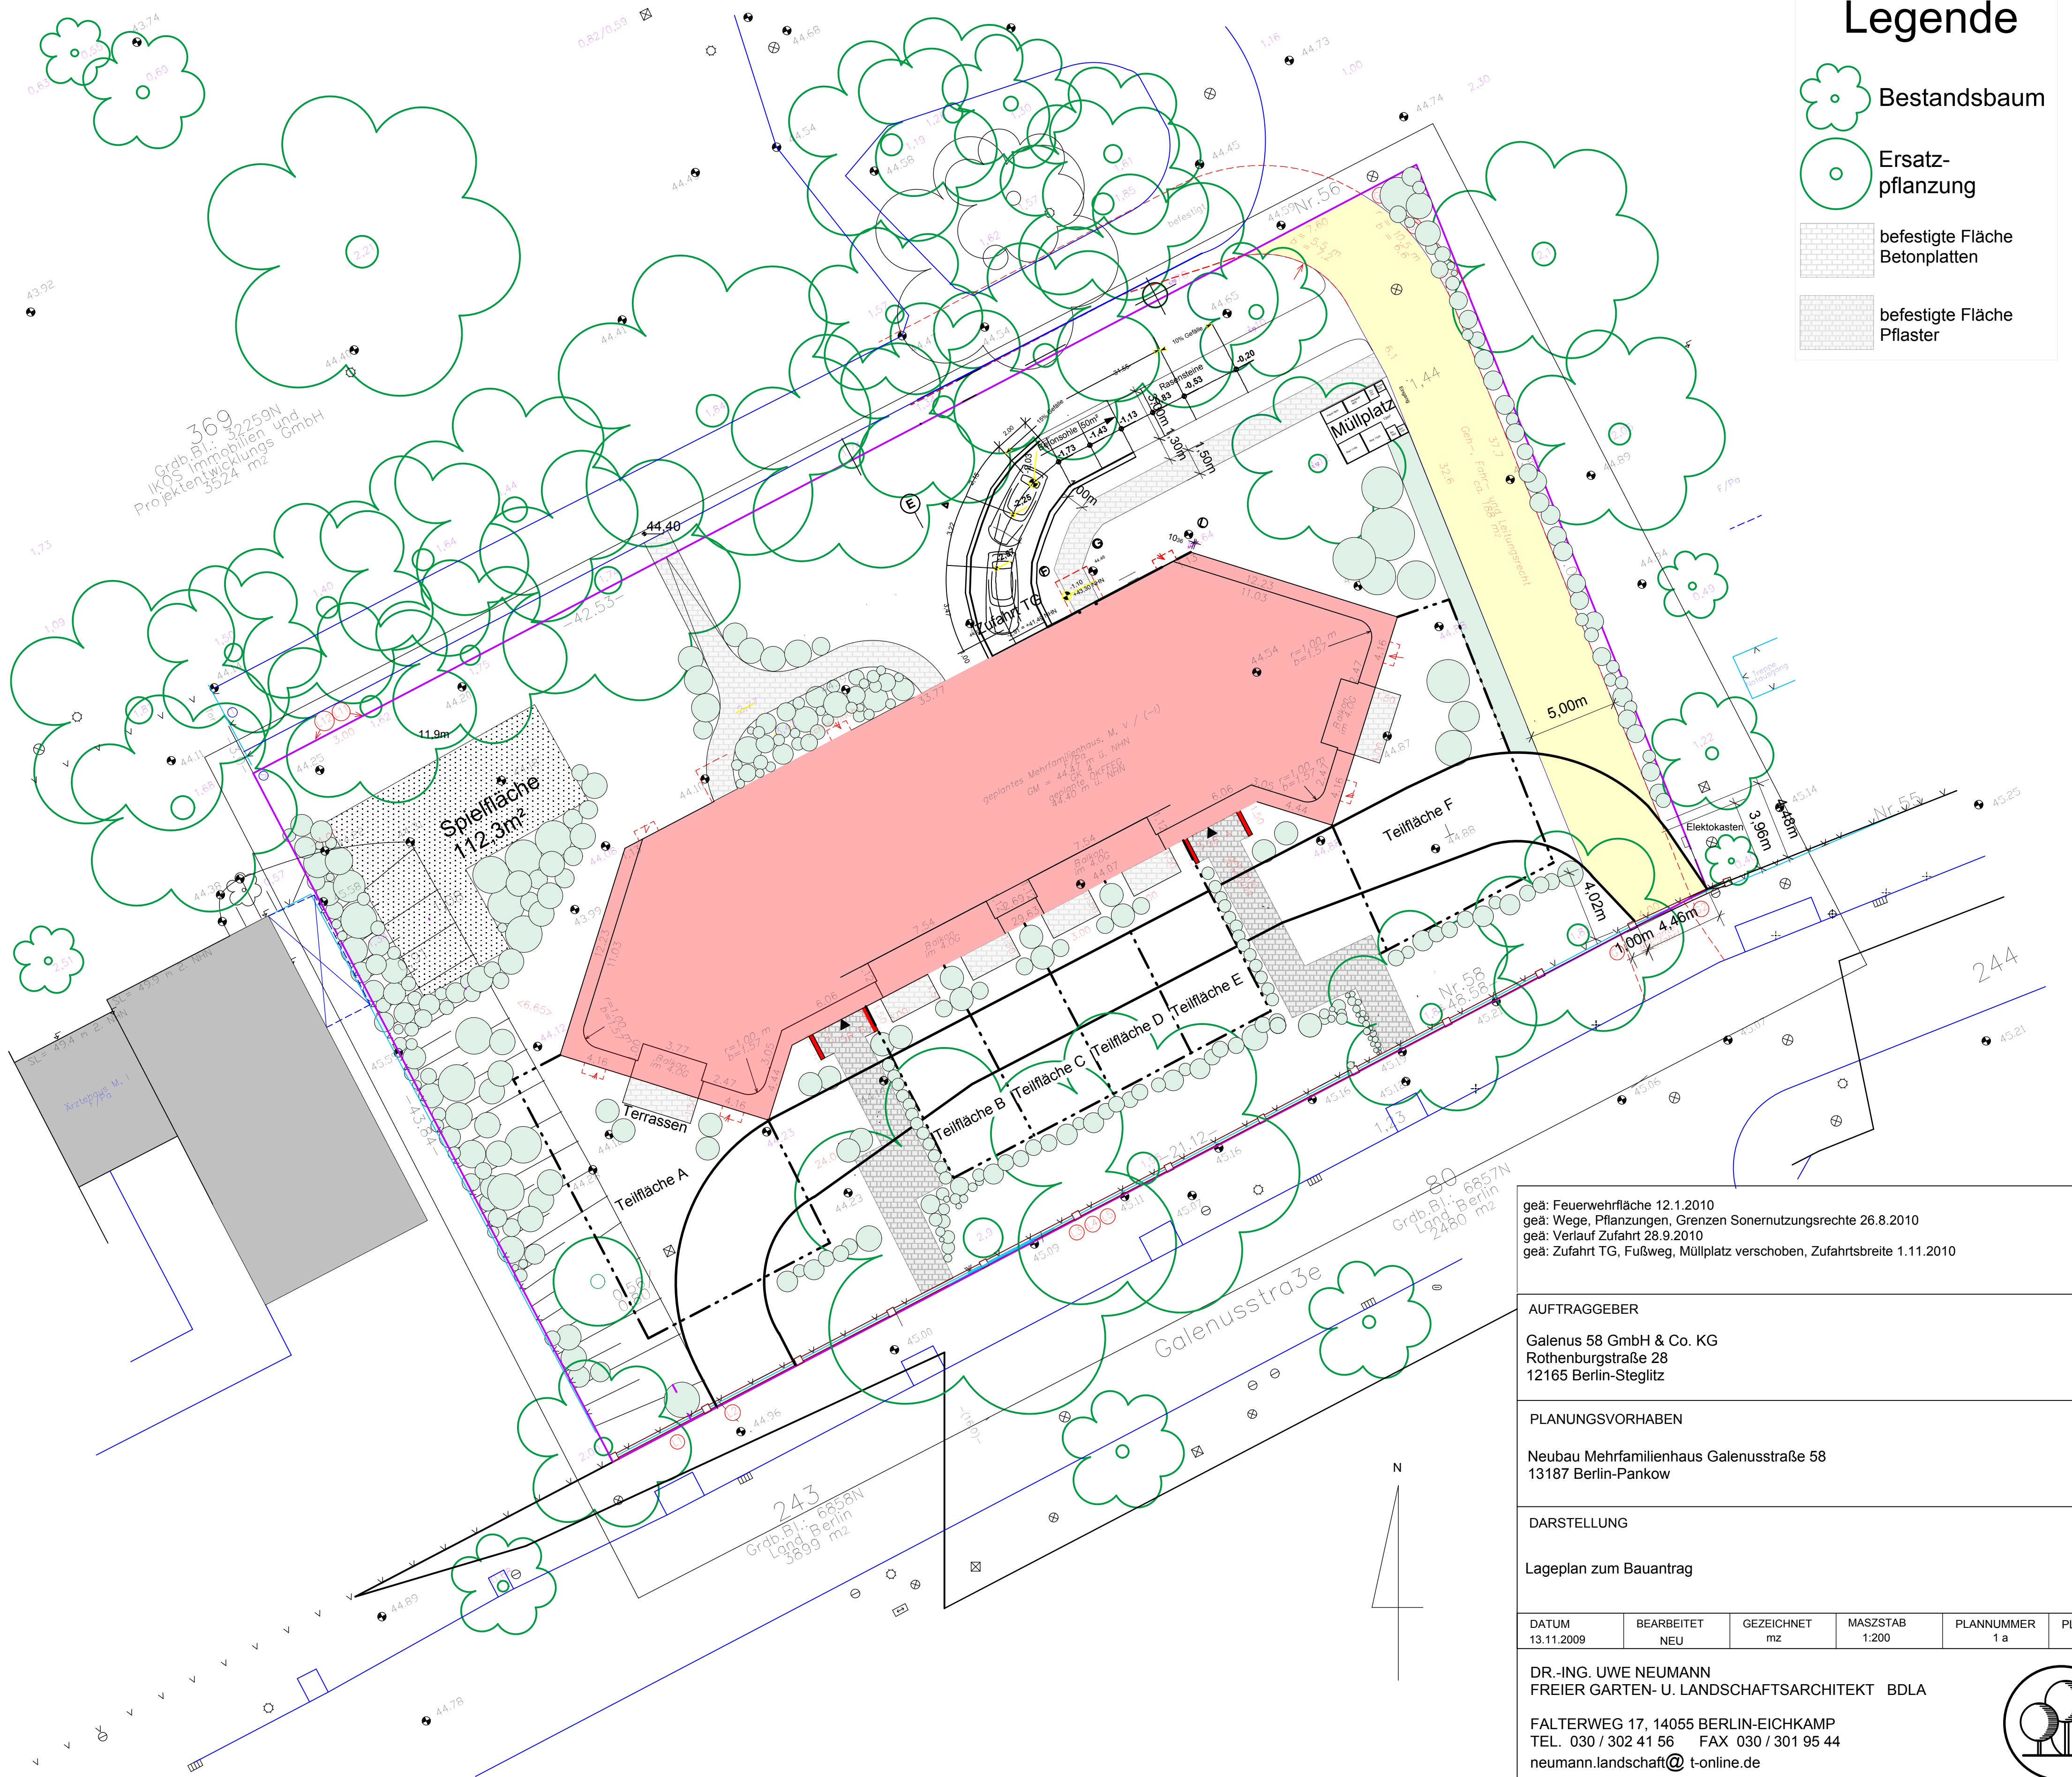


Legende

-  Bestandsbaum
-  Ersatzpflanzung
-  befestigte Fläche Betonplatten
-  befestigte Fläche Pflaster



geä: Feuerwehrfläche 12.1.2010
 geä: Wege, Pflanzungen, Grenzen Sonernutzungsrechte 26.8.2010
 geä: Verlauf Zufahrt 28.9.2010
 geä: Zufahrt TG, Fußweg, Müllplatz verschoben, Zufahrtsbreite 1.11.2010

AUFTRAGGEBER
 Galenus 58 GmbH & Co. KG
 Rothenburgstraße 28
 12165 Berlin-Steglitz

PLANUNGSVORHABEN
 Neubau Mehrfamilienhaus Galenusstraße 58
 13187 Berlin-Pankow

DARSTELLUNG
 Lageplan zum Bauantrag

DATUM	BEARBEITET	GEZEICHNET	MASZSTAB	PLANNUMMER	PLANGRÖSZE
13.11.2009	NEU	mz	1:200	1 a	65 x 55cm

DR.-ING. UWE NEUMANN
 FREIER GARTEN- U. LANDSCHAFTSARCHITEKT BDLA
 FALTERWEG 17, 14055 BERLIN-EICKKAMP
 TEL. 030 / 302 41 56 FAX 030 / 301 95 44
 neumann.landschaft@t-online.de

